


二层平面图 1:100

H= 3.000 (2F)

0 1 2 3 4 5M

平面分区图 KEY PLAN

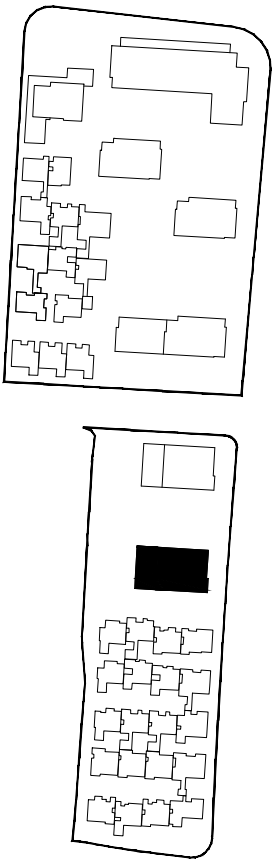

建设单位 CLIENT
杭州绿城凤起置业有限公司

项目名称 PROJECT
杭政储出【2016】1号地块

子项名称 ITEM
G1#楼

图名 DRAWING TITLE

二层平面图

图纸类别 建筑 图号 102 A
出图日期 2016-11